


26
PLU DE SAUSHEIM
RESEAU D'EAU POTABLE
PLAN 2

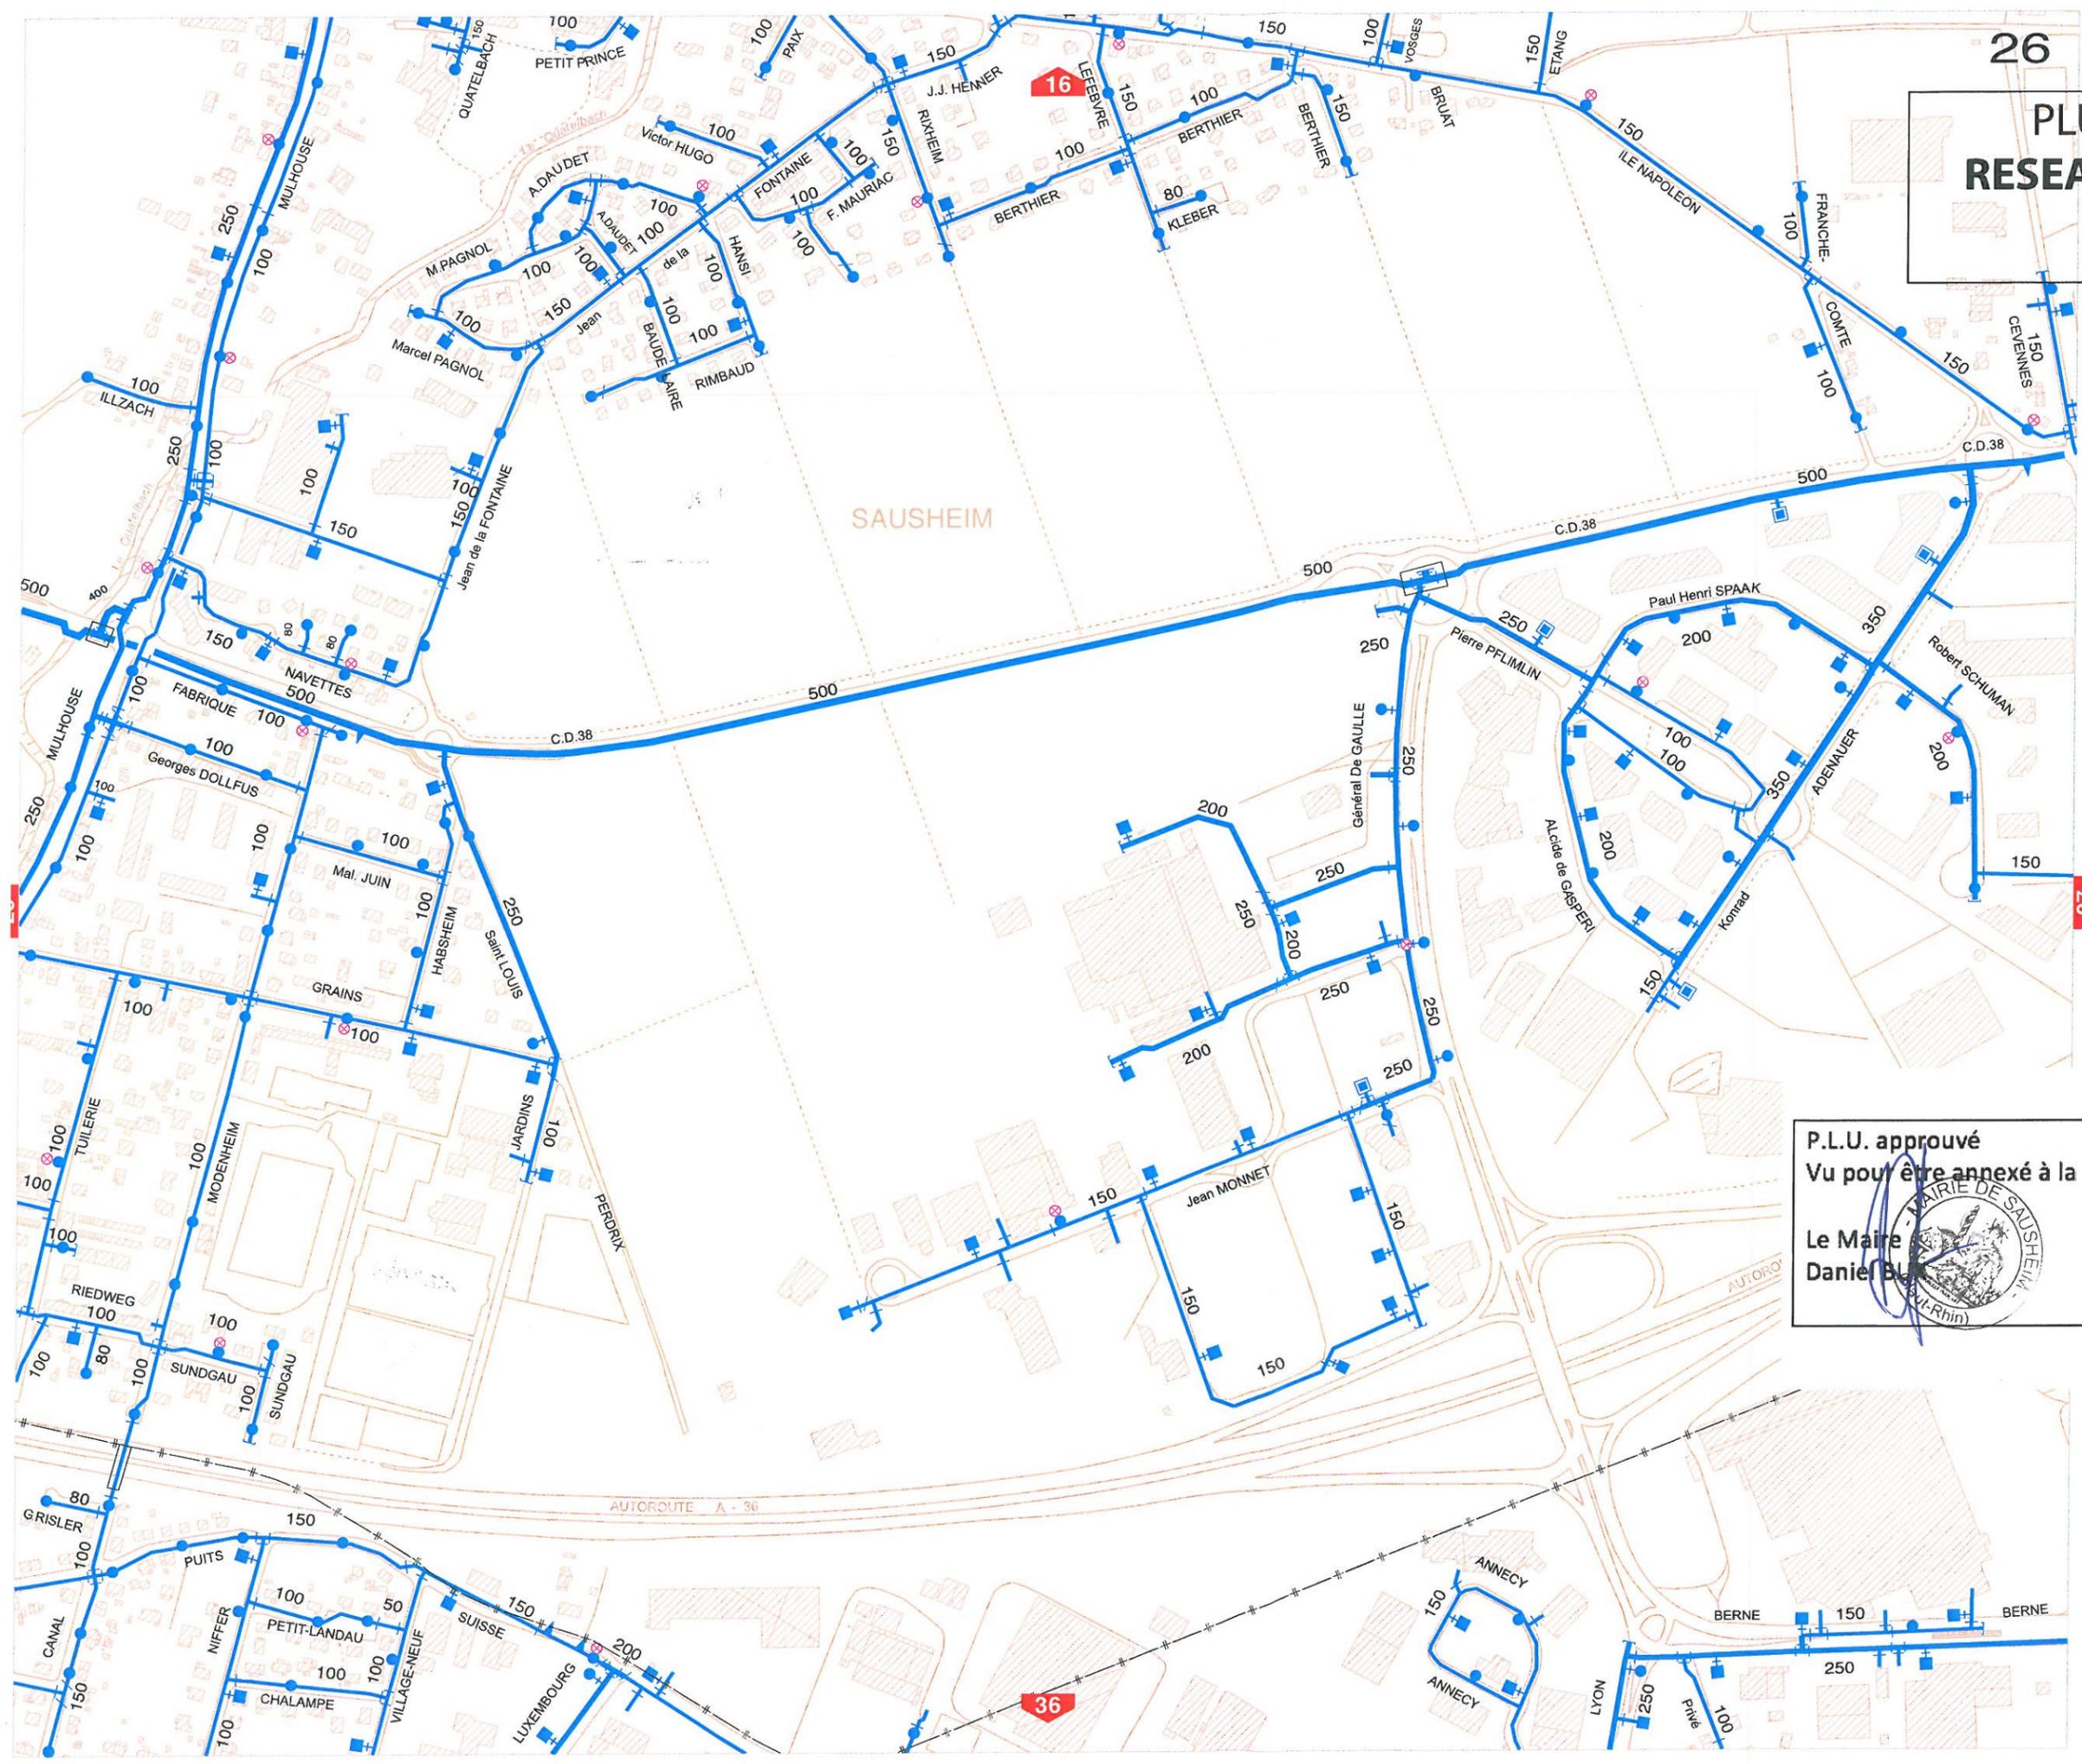

P.L.U. approuvé
Vu pour être annexé à la délibération du 30 janvier 2017

Le Maire
Daniel B...

